

Upphävande av  
**delar av detaljplaner för del av  
 Löderups strandbad**

i Löderup  
 Ystads kommun Skåne län  
 2025-03-10

Nina Begovic planchef  
 Anton Ehrendahl planarkitekt

**Grundkartan uppdaterad i februari 2025**  
 Koordinatsystem i plan SWEREF 99 13 30, Höjdsystem RH 2000

Roger Svensson  
 mättningschef


- Planprogram
- Samrådshandling
- Granskningshandling
- Antagandehandling
- Standardförfarande
- Utökat förfarande
- Begränsat förfarande

- Består av:
- Plankarta
  - Planbeskrivning
  - Fastighetsförteckning
  - Grundkarta

Antagen av SAMBN datum	§	Laga kraft Datum	Genomförandetiden slutar Datum
Arkiv nr			
Dnr: SAM 2023/337			



Översiktskarta

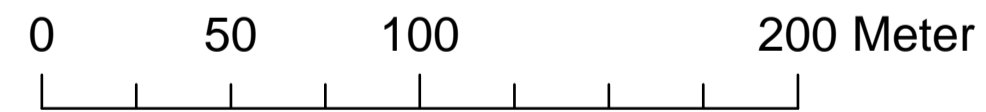

Skala 1:2000 (A1)

**PLANBESTÄMMELSER**

Följande gäller inom områden med nedanstående beteckningar.  
 Endast angiven användning och utformning är tillåten.  
 Där beteckning saknas gäller bestämmelsen inom all kvartersmark eller all allmän plats eller allt vattenområde på plankartan.

**GRÄNSLINJER**

- Planområdesgräns

**Illustration**

- Del av detaljplanerna som upphävs

**Grundkartans beteckningar**

- |           |   |  |                      |
|-----------|---|--|----------------------|
| Löderup   | Traktnamn                               |  | Mur, mittlinje       |
| Östernsån | Gatunamn                                |  | Häck, mittlinje      |
| 1, 2:3    | Registernummer inom kvarter resp. trakt |  | Släntbeteckning      |
|           | Bostad, uthus, transformator            |  | Stenskoning          |
|           | Fastighetsgräns                         |  | Körbana, ej kantsten |
|           | Traktgräns                              |  | Körbana på tomt      |
|           | Servitut                                |  | Gångbana             |
|           | Stödmur                                 |  | Barrskog             |
|           | Staket                                  |  | Lövskog              |
|           | Stenmur, mittlinje                      |  | Äng                  |
|           | Plank, Mitt                             |  |                      |