


skala 1:5000

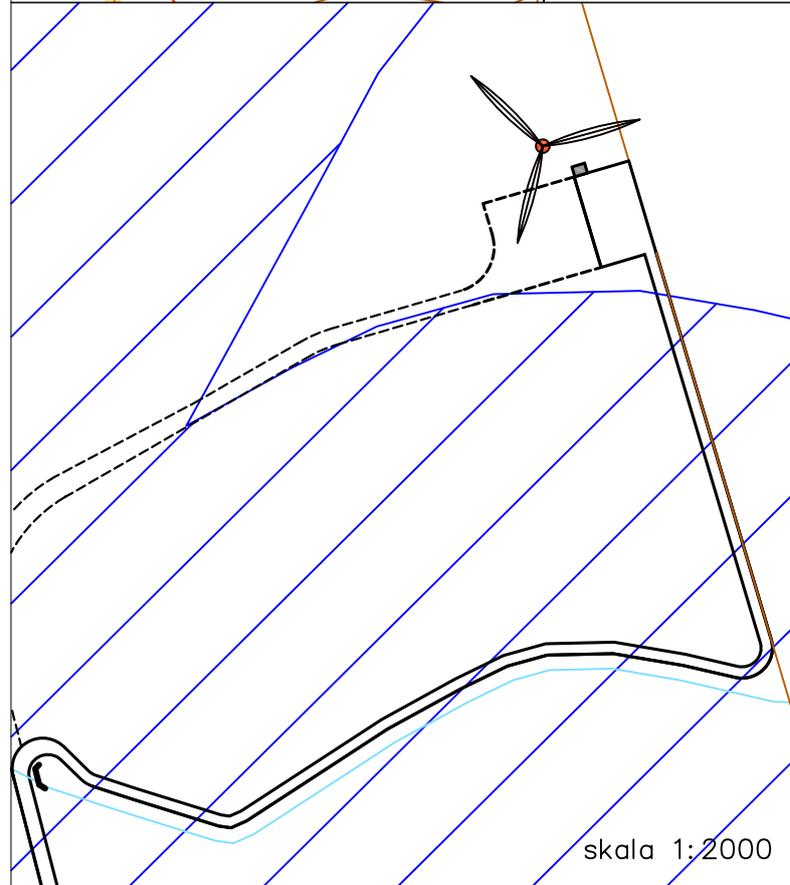

skala 1:2000

VINDKRAFTVERK ÖRUM 24:1 TILLFARTSVÄG

Illustrerad väg (streckad linje) visar det utrymme som erfordras för särskilda fordon under anläggningsfasen. Detta utrymme anläggs som en tillfällig åtgärd. Därefter återställs marken i sitt ursprungliga skick. I den befintliga bron över Kalsbäck (betongrör) förstärks tillfälligt med järnplåtar under anläggningstiden. Illustrerad väg (heldragen linje) visar det utrymme som erfordras för servicefordon under driftsfasen. Tjörölavägen används i sitt nuvarande skick. Traktorvägen från Tjörölavägen till Kalsbäck förbättras till en 3 m bred grusad väg. från bron över Kalsbäck anläggs en ny 3 m bred grusad väg utmed bäcken och fram till vindkraftverket. Gällande strandskydd framgår av kartan. Strandskyddsdispens erfordras.