








Ystads kommun

... att söka bygglov:

Här ges några exempel på fackmannamässigt utförda ritningar

OBS! Ritningarna ej är i korrekt skala. Fullständiga exempel finns på Plan o Bygg eller på www.ystad.se

Ystads kommun Samhällsbyggnad, GIS o mätning		<input checked="" type="checkbox"/> Nybyggnadskarta <input type="checkbox"/> Situationsplan	Datum	Ärendnr
Fastighet		Planer och bestämmelser		
Gatuadress		Datum		
Kommun		Fastigheten bildad eller reg. Detaljplan laga kraft		
Ystad		Genomförandeliden utgår		
Registerområde		<input type="checkbox"/> Se bilagad beskrivning		
Ystad		0,0 Markhöjd		
Kartan upprättad av		+0,0 Gatu höjd vkt tomträns		
		+0,0 Fastställd höjd		
Åtgärd	Höjd	Avseende	Slgn	Ledningsuopg.
Datum				Vattengångens höjd i förb.punkt
Bygglov				Diameter i förbindelsepunkt
				Uppslämnings höjd (Uch)
Utstakning				Vatten
				Dagvatten
				Splivatten
Kontrollmåtn.				
Skala	Koordinatsystem i plan	Koordinatsystem i höjd	Beteckningsstandard	
1:500	SWEREF 99 13 30		HMK-Ka,D	

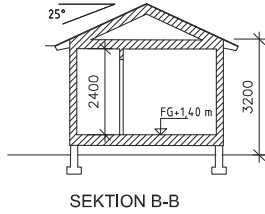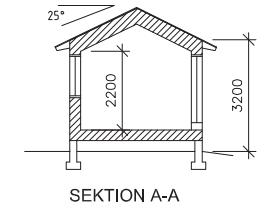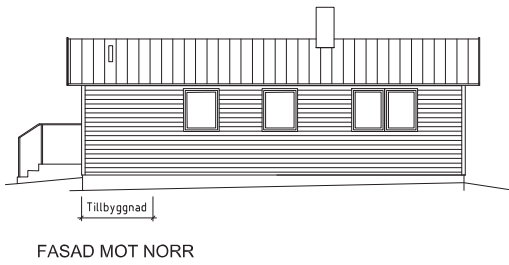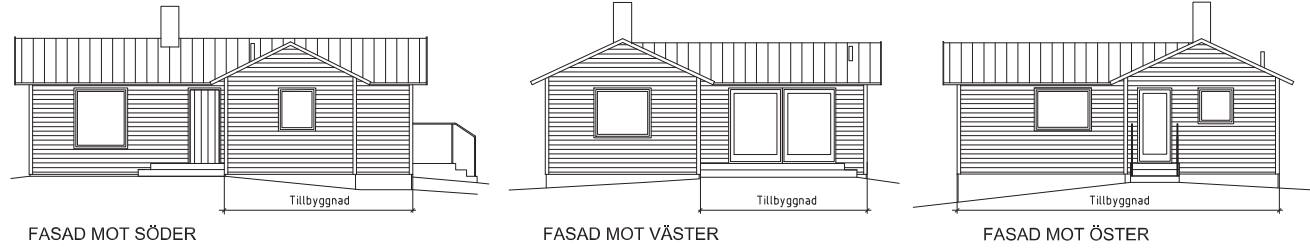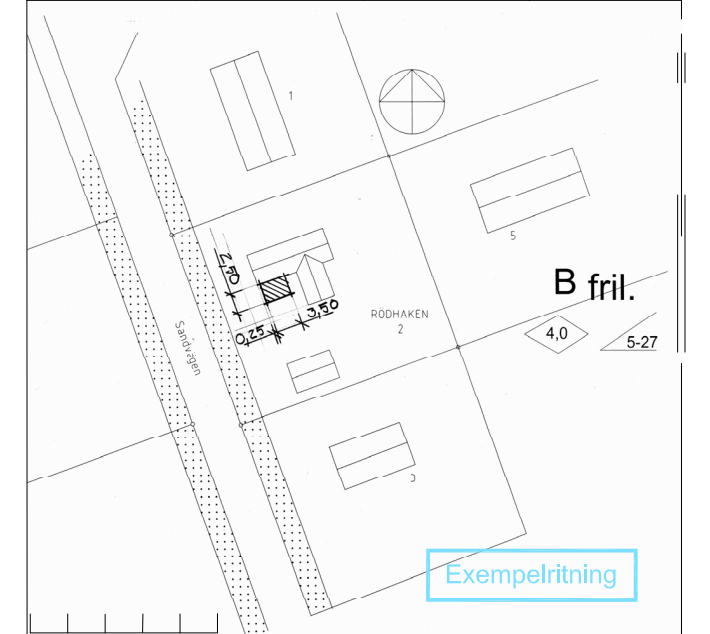



Tillbyggnad:  
 - liggande träpanel, faturöd, lika bef.  
 - fönster vitmålat trä, lika bef.  
 - papptäckning på tak, svart, lika bef.

Exempelritning

BYGGLOVSRITNING YSTAD

Rödhamnen 2, Ystad kommun  
 Tillbyggnad av fritidshus  
 Fasader, sektioner, skala 1:100


DATUM 2012-06-24  
 RITAD AV Svea Ritare

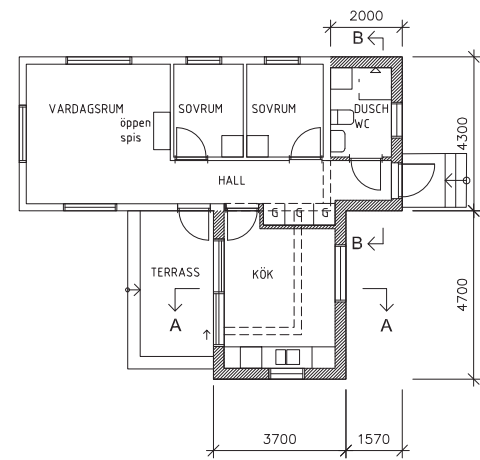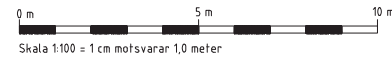

PLAN  
 SKALA 1:100

FÖRKLARING

- befintlig vägg
- rivna vägg
- ny vägg

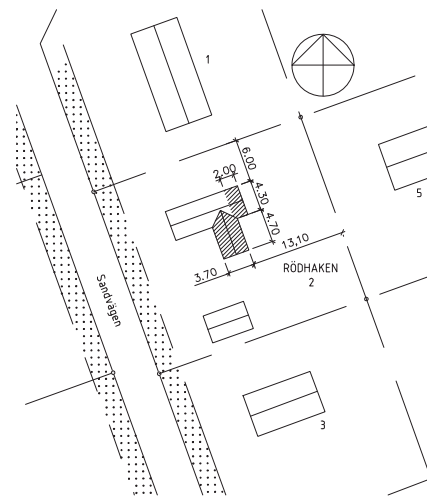


SITUATIONSPLAN  
 SKALA 1:500

Exempelritning


BYGGLOVSRITNING YSTAD

Rödhamnen 2, Ystad kommun  
 Tillbyggnad av fritidshus  
 Planer, skala 1:100, 1:500


DATUM 2012-06-24  
 RITAD AV Svea Ritare

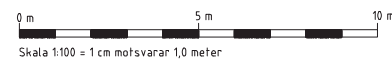


FASAD MOT SÖDER

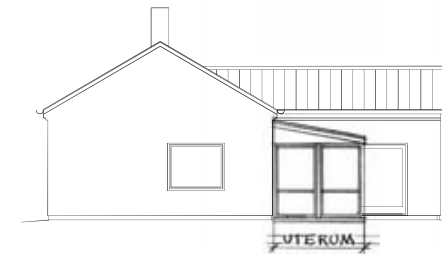

FASAD MOT VÄSTER

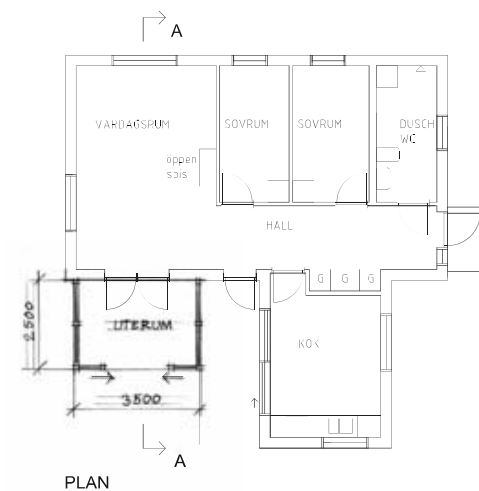

PLAN

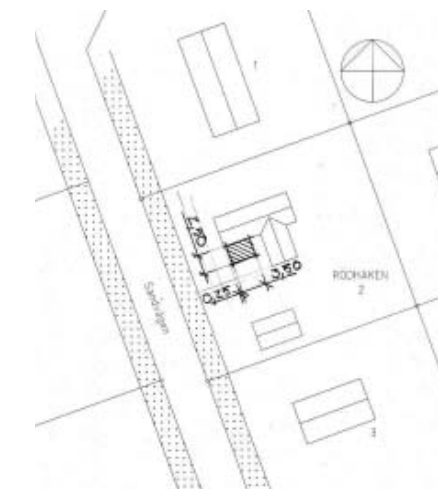

SITUATIONSPLAN, SKALA 1:500

Tillbyggnad av uterum:  
 - liggande träpanel, faturöd, lika bef.  
 - fönster vitmålat trä, lika bef.  
 - papptäckning på tak, svart, lika bef.

BYGGLOVSRITNING YSTAD

Rödhamnen 2, Ystad kommun  
 Tillbyggnad av uterum  
 Skala 1:100

DATUM 2012-06-24  
 RITAD AV Svea Ritare

