



FASAD MOT NORR

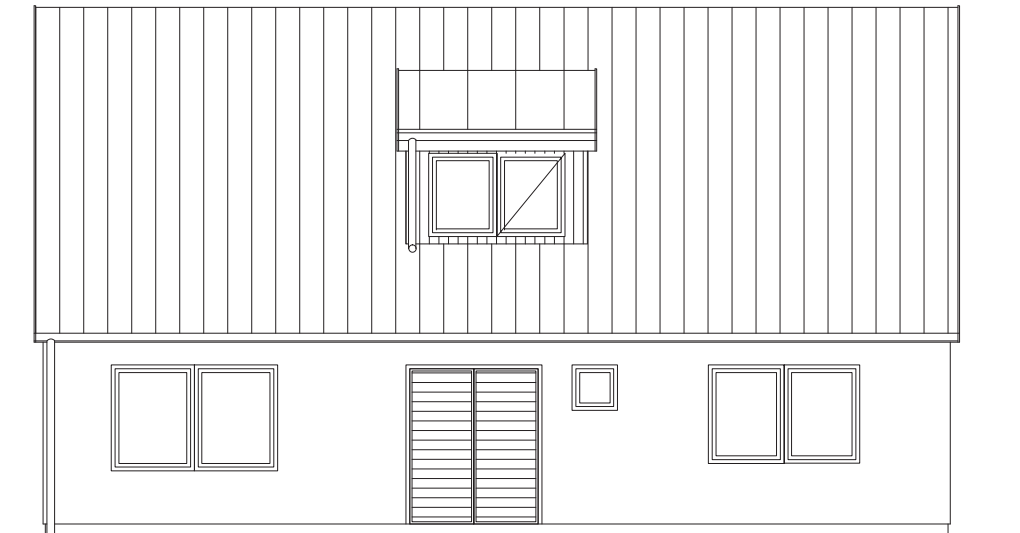


FASAD MOT SÖDER


- Material takkupa:
- stående träpanel grå, NCS S 3500-N
 - fönster i vitmålat trä lika bef.
 - plåttäckning på tak, svart lika bef.

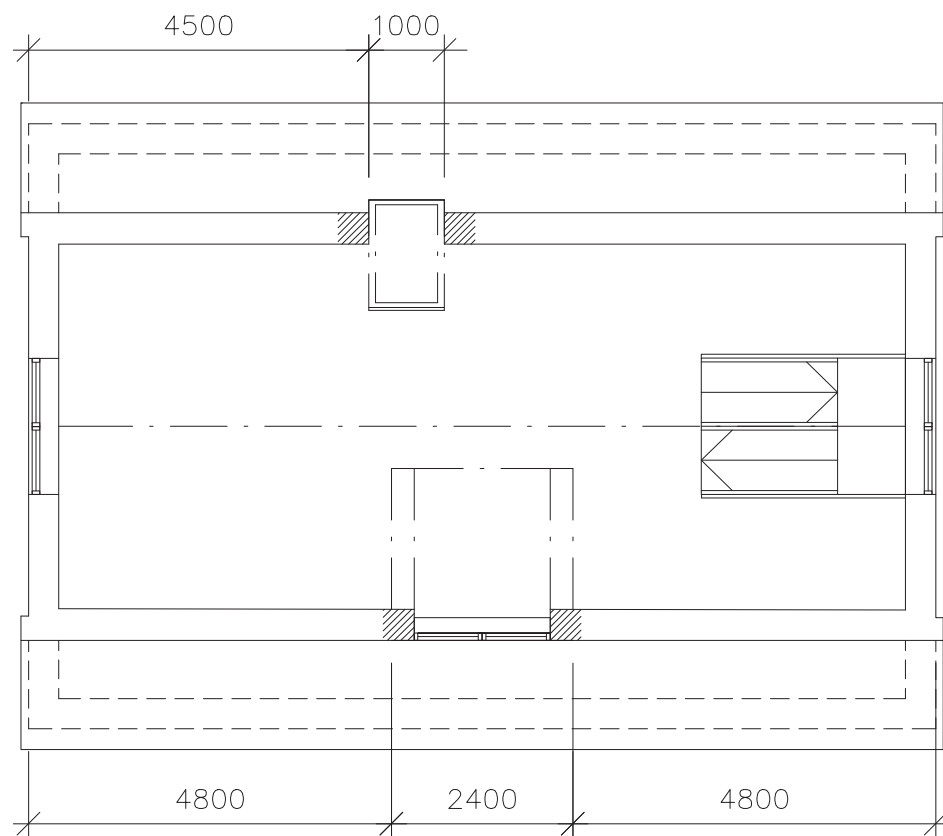

PLAN, OVANVÅNING

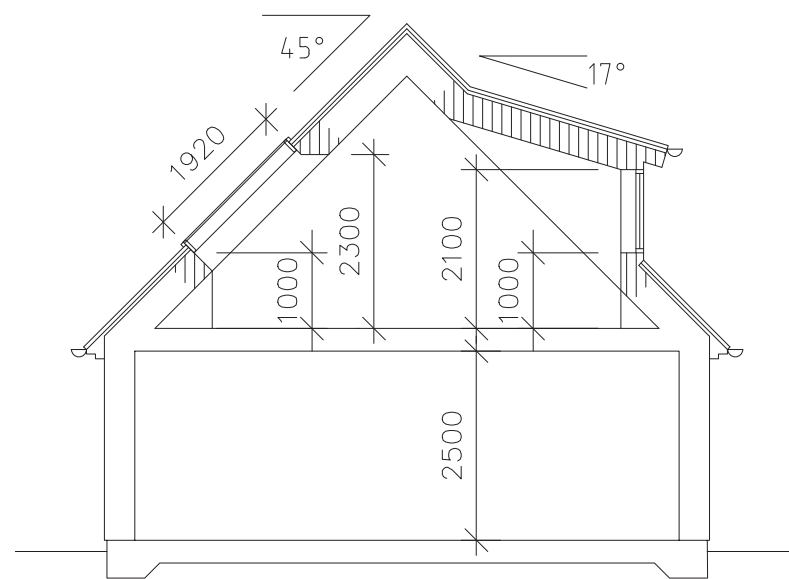

SEKTION A-A

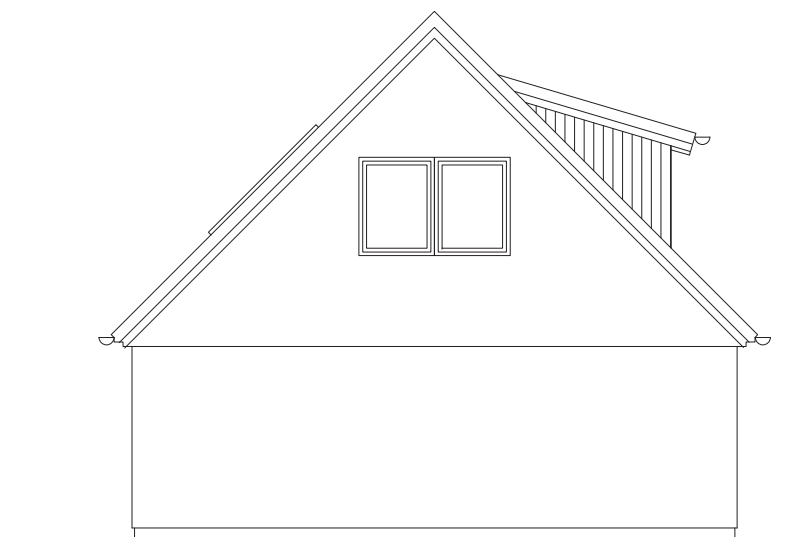

FASAD MOT VÄSTER



Skala 1:100 = 1 cm motsvarar 1,0 meter

BYGGLOVSRITNING YSTAD

Rödhaken 2, Ystad kommun
Tillbyggnad av takkupa och takfönster
Skala 1:100

DATUM
2012-06-24

RITAD AV
Svea Ritare