Surbrunnsvägen, Ystad

GESTALTNINGSPROGRAM

Åsa Eneroth / Jenny Rüter
21 november 2019

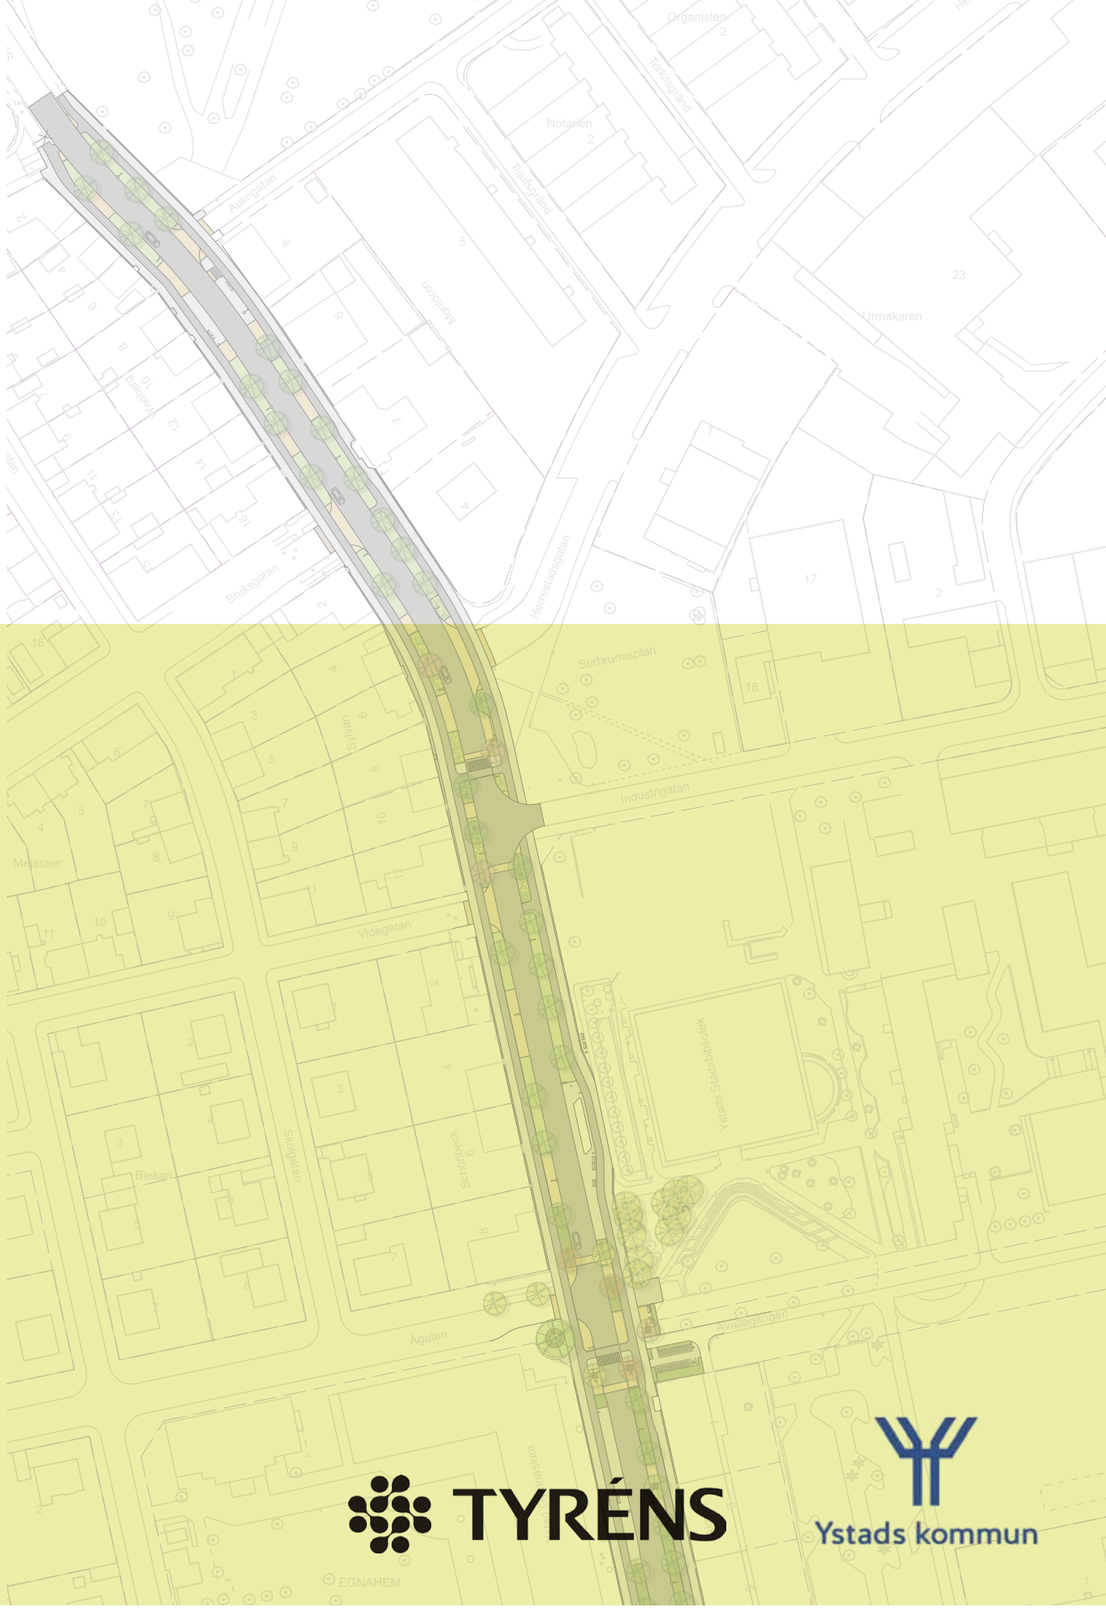

TYRÉNS

Ystads kommun

Illustrationsplan
Norra delen

- ASFALT
- BETONGPLATTOR 35X35
- SMÅGATSTEN
- PLANTERING, BUSKAR
- GRÄSLIST

- BELYSNINGSSTOLPE
- EFFEKTBELYSNING TRÄD UNDERIFRÅN

SEKTION NORRA DELEN
SKALA 1:100

Gångbana	Cykelbana	Grönremsa klippt gräs	Körbana	Grönremsa klippt gräs	Cykelbana	Gångbana
2,1 m	2,0 m	2,80 m	6,5 m	2,8 m	2,0 m	2,1 m

* = 10 cm i gatusektion, 17 cm vid busshållsplats

Illustrationsplan Södra delen

- ASFALT
- BETONGPLATTOR 35X35
- SMÅGATSTEN
- PLANTERING, BUSKAR
- GRÄSLIST

- BELYSNINGSSTOLPE
- EFFEKTBELYSNING TRÄD UNDERIFRÅN

SEKTION SÖDRA DELEN
SKALA 1:100

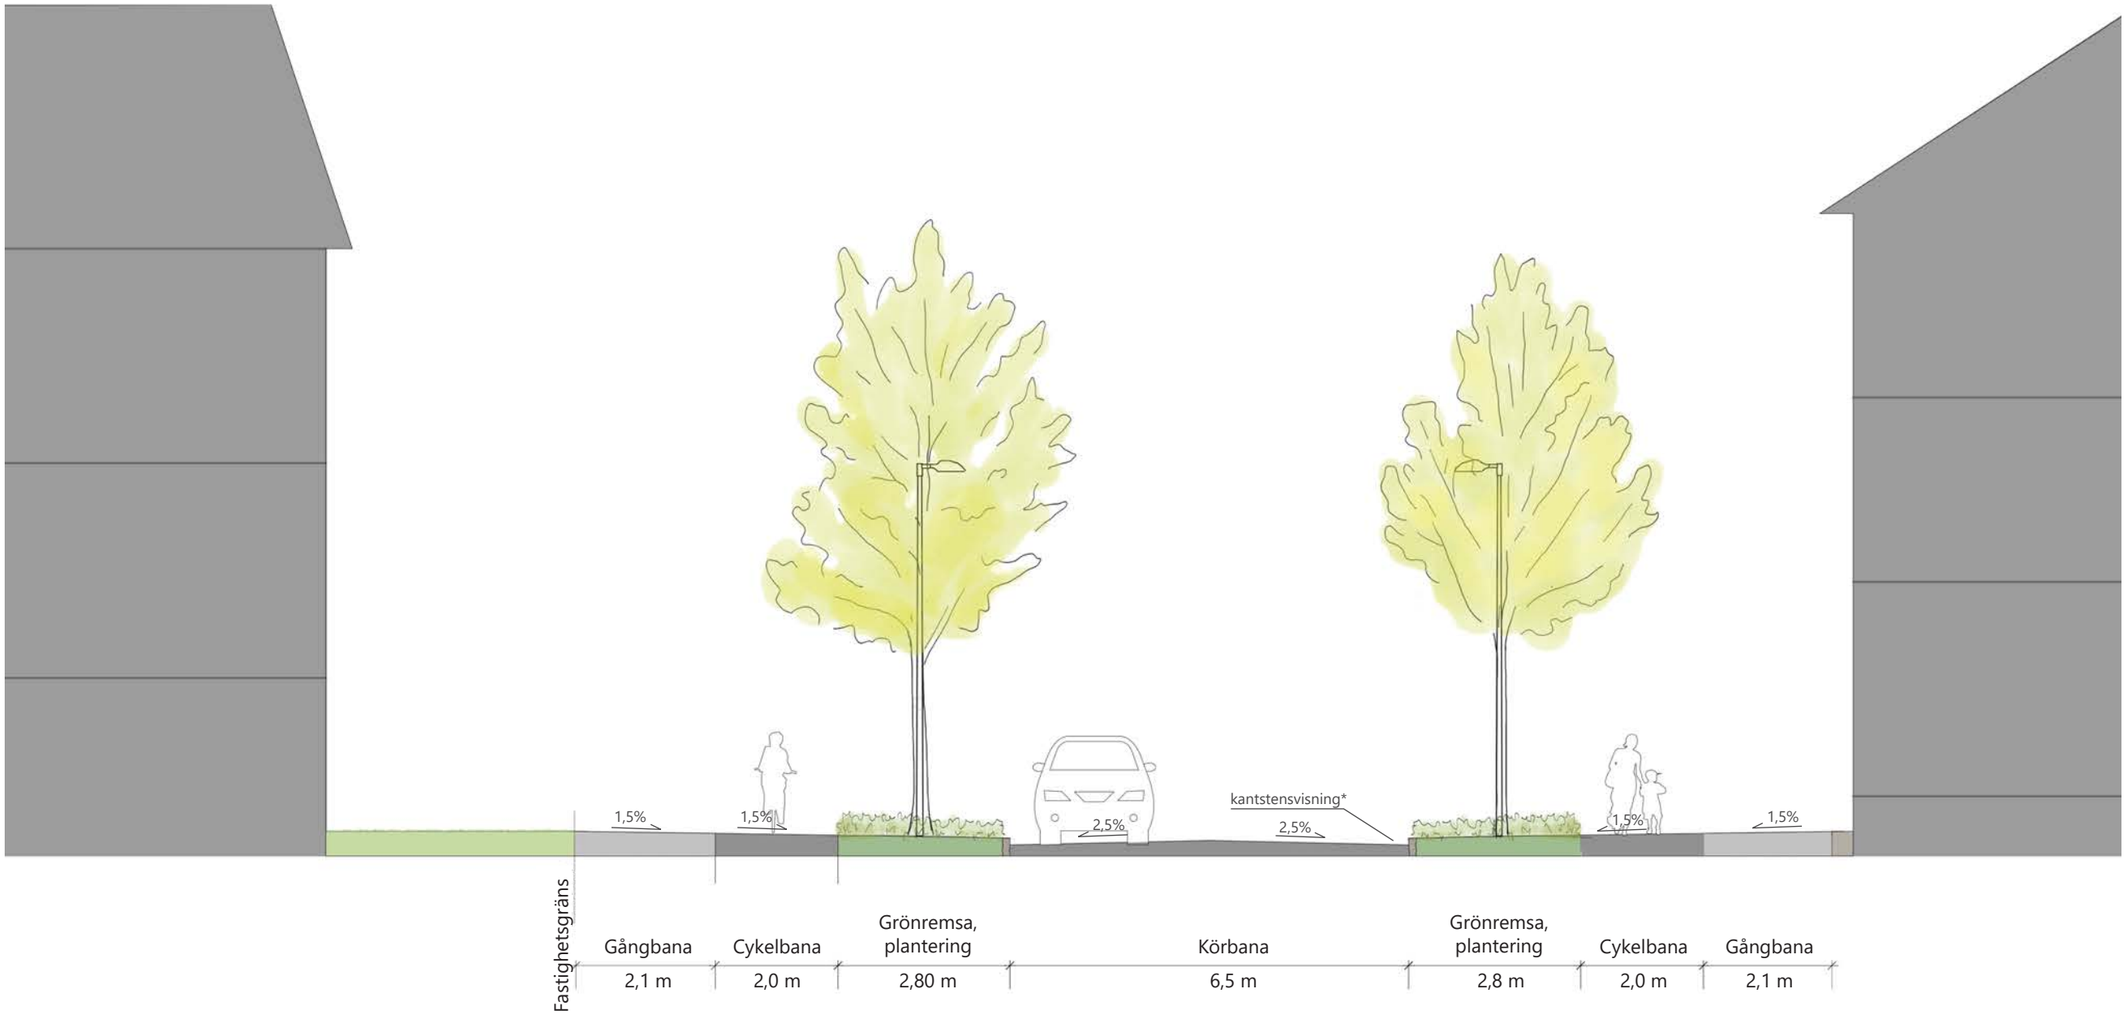

* = 10 cm i gatusektion, 17 cm vid busshållsplats