
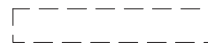

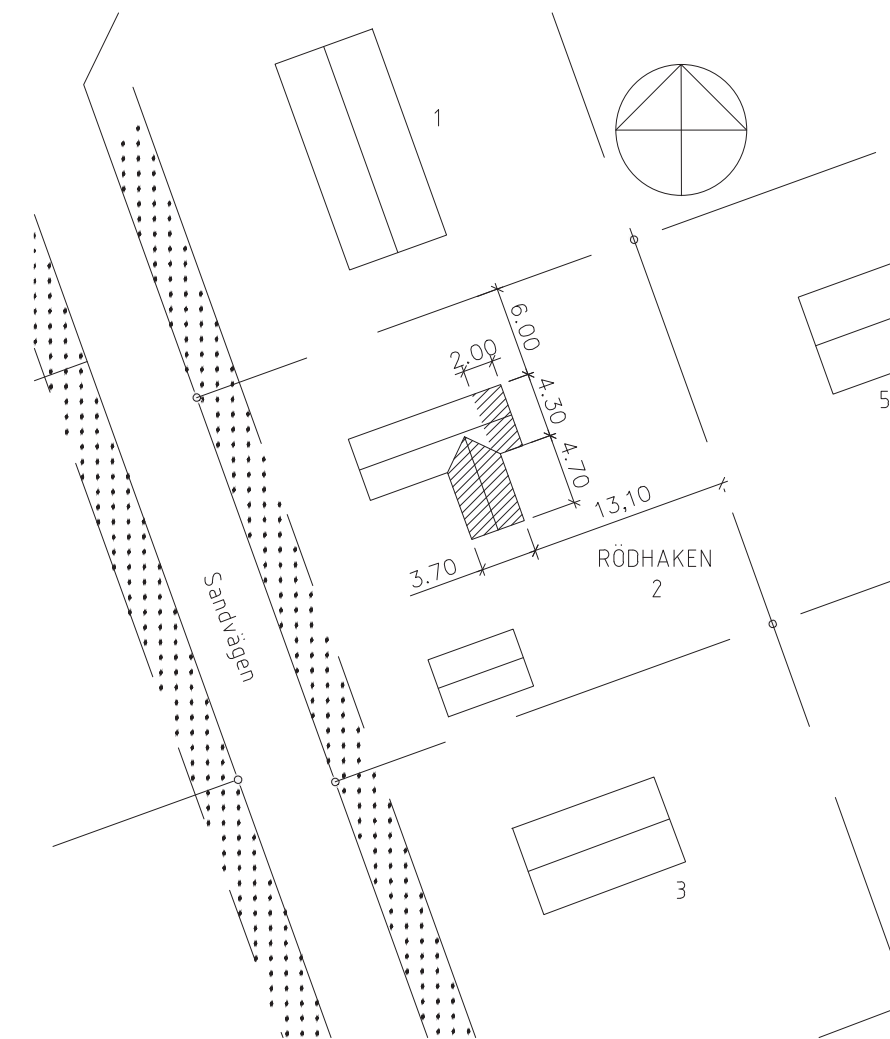



PLAN
SKALA 1:100

FÖRKLARING

-  befintlig vägg
-  riven vägg
-  ny vägg



SITUATIONSPLAN
SKALA 1:500

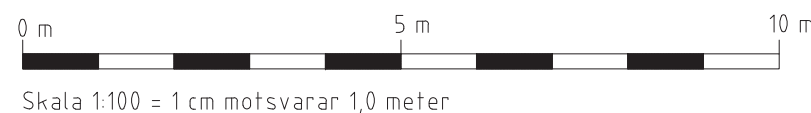

BYGGLOVSRITNING YSTAD

Rödhaken 2, Ystad kommun
Tillbyggnad av fritidshus
Planer, skala 1:100, 1:500

DATUM 2012-06-24	RITAD AV Svea Ritare
---------------------	-------------------------