


BALKÅKRA
5:2

SCHEMATISK UTREDNING UPPLAG AV
SCHAKTMASSOR FRÅN TIDIGARE ENTREPRENAD

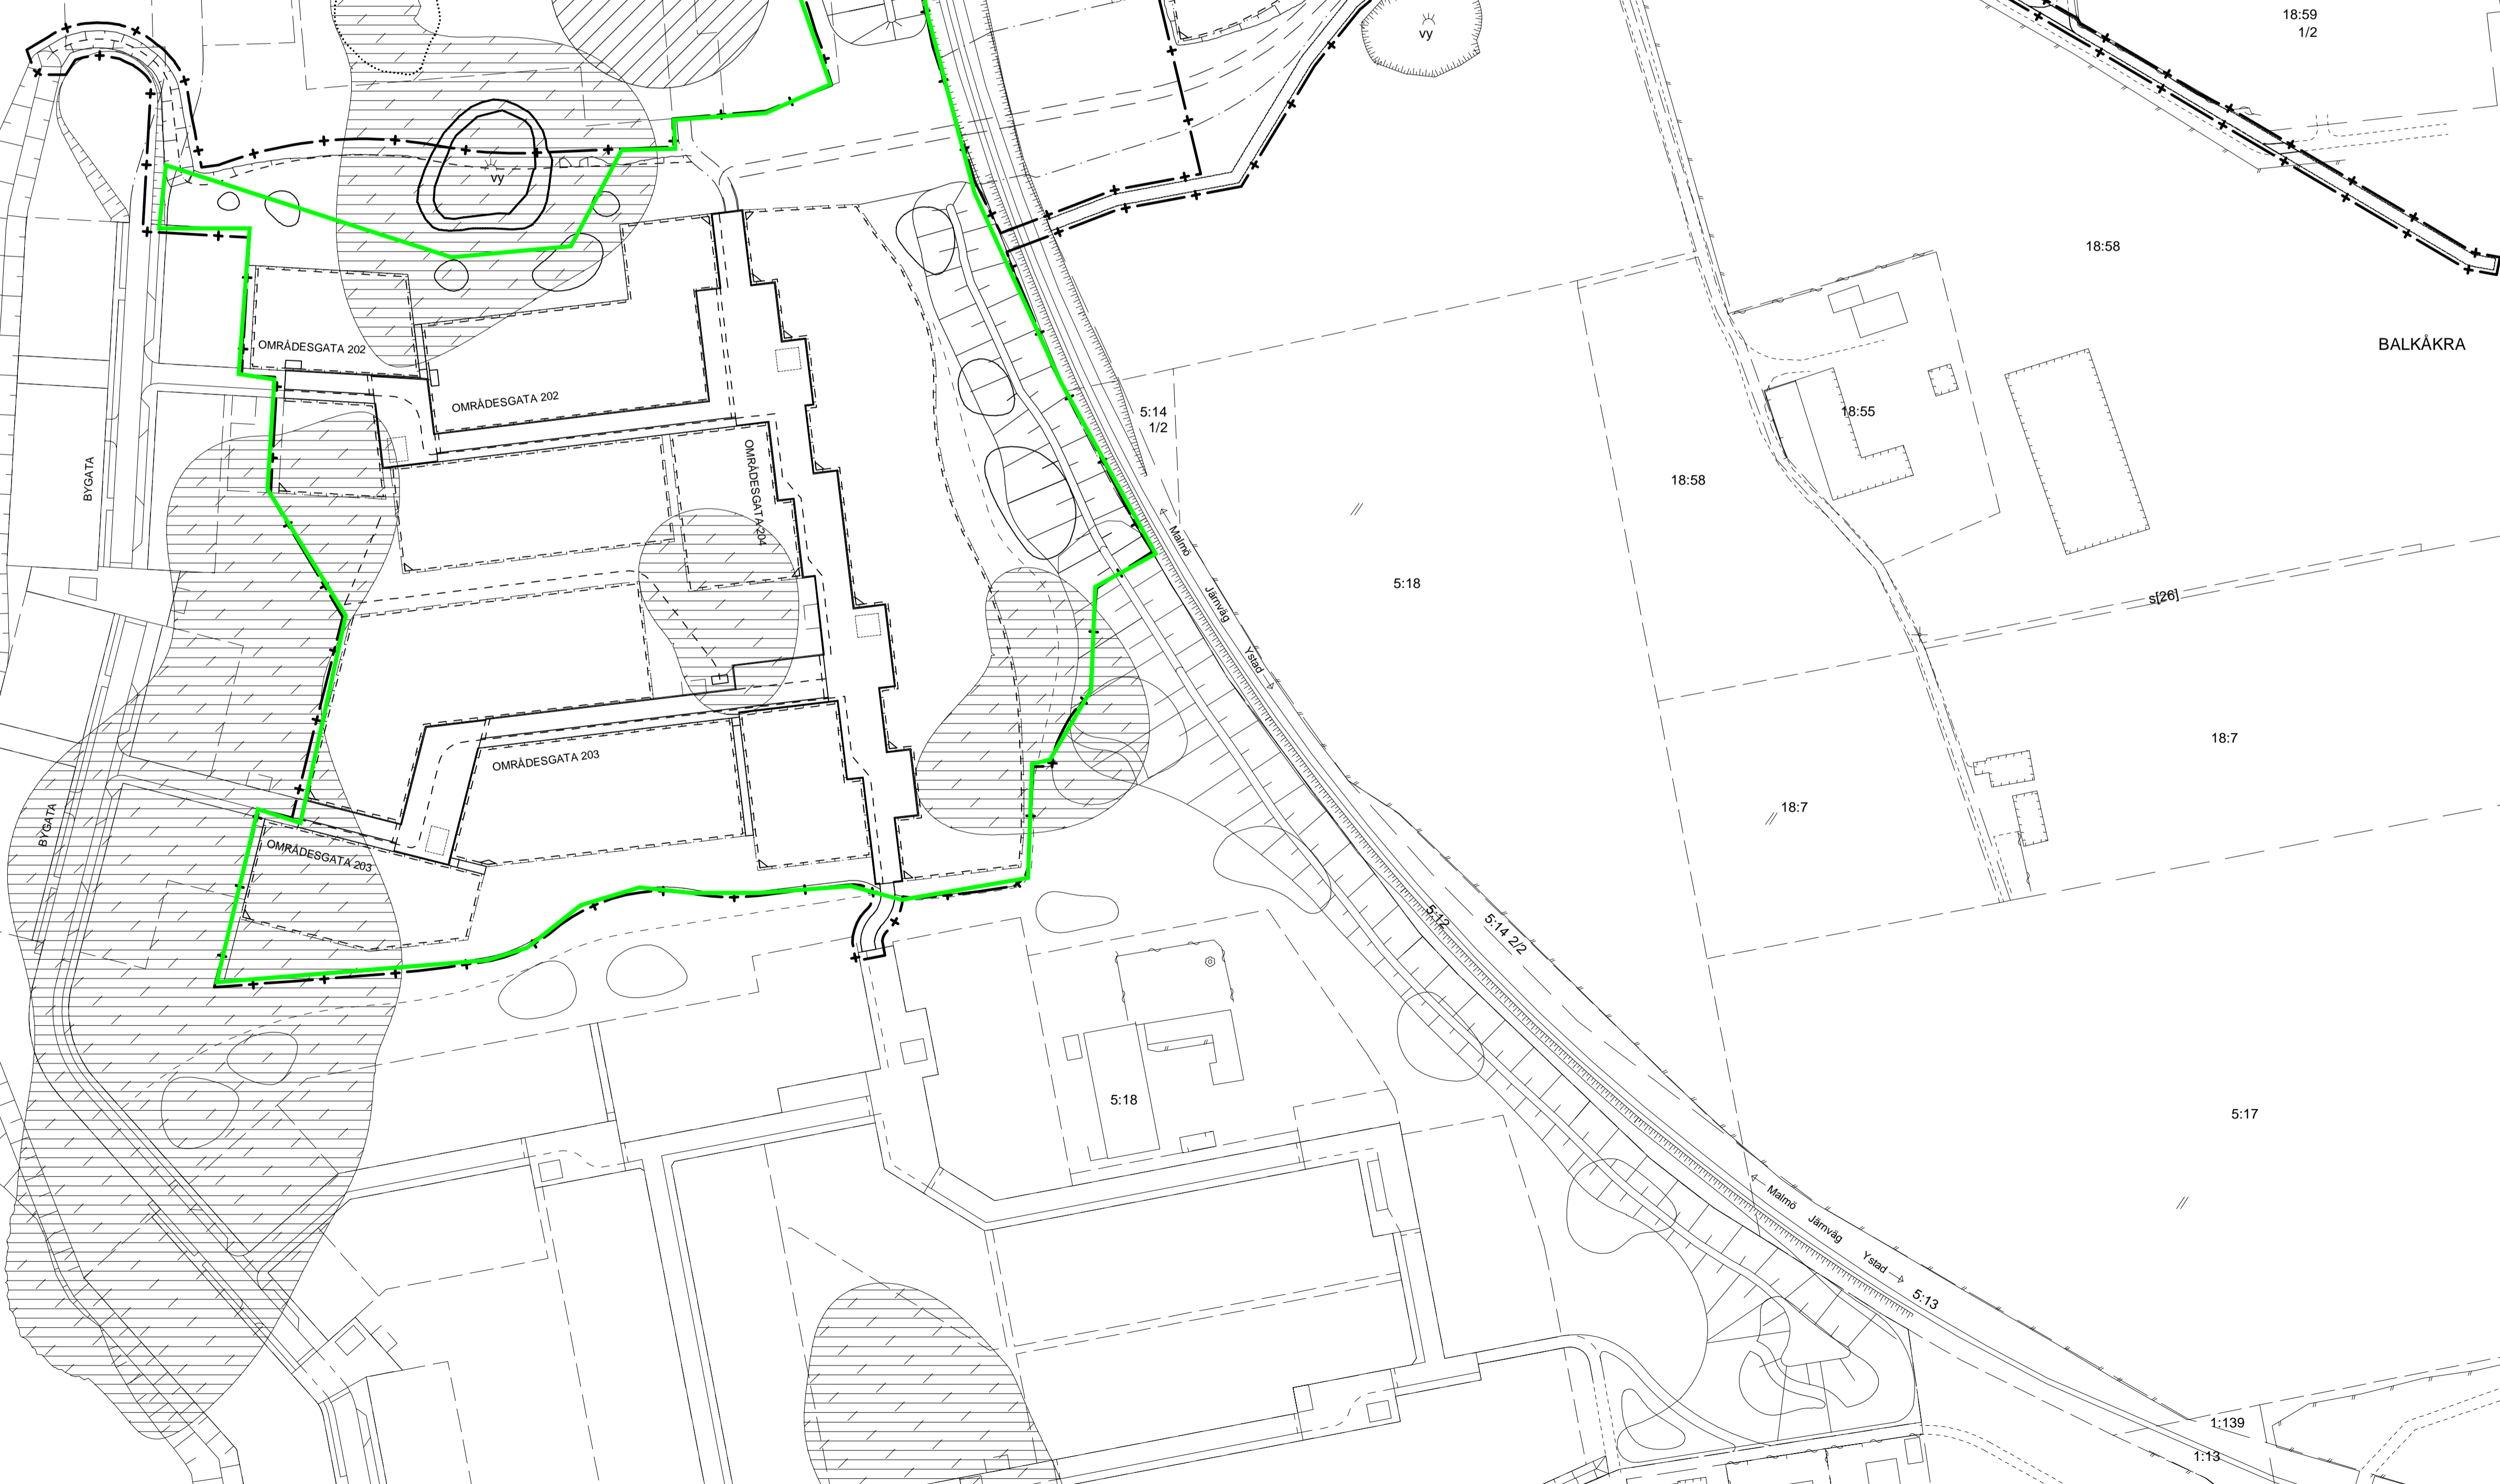

Bef. Åker


FÖRKLARINGAR

- ARBETSOMRÅDE
- BELÄGNINGSKANT
- FASTIGHETSGRÄNS
- OMRÅDE MED TORV

KOORDINATSYSTEM
- Sweref 99 13.30

HÖJDSYSTEM
- RH2000

SKALSTOCK

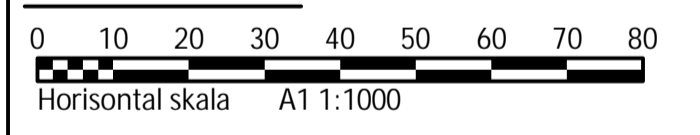

BET	ANT	ÄNDRINGEN AVSER	DATUM	SIGN

GRANSKNINGSHANDLING FFU

BALKÅKRA STRÄDDEN

SVARTE - YSTAD KOMMUN

 YSTAD KOMMUN <small>SAMHÄLLSUTVECKLING OCH URBANPLANERING</small> NYA RÅDHuset <small>0503 09 01 00</small> 271 80 YSTAD <small>TEL: 0411 - 57 70 00</small> <small>E-POST: kommun@ystad.se</small>	 TYRÉNS <small>POSTADRESS</small> 205 19 MALMÖ <small>BYGGGATAGATA 15</small> <small>TEL: 040 452 20 44</small>
---	---

UPPRÄG NR 274 783	RITAD AV L. EKLUND	HANDLAGGARE A. BOSTRÖM
DATUM 2020-05-01	ANSVARIG A. OLSSON	

BYGGATUSKEDET	
ETAPP 2	
ÖVERSIKTSPLAN	
SKALA A1 1:1000	NUMMER 102C0101

S:\Byggnad\2020-05-06\155534_av Eklund_Lisa_Plan\Byggnadsunderlag Etapp 2\102C0101.dwg